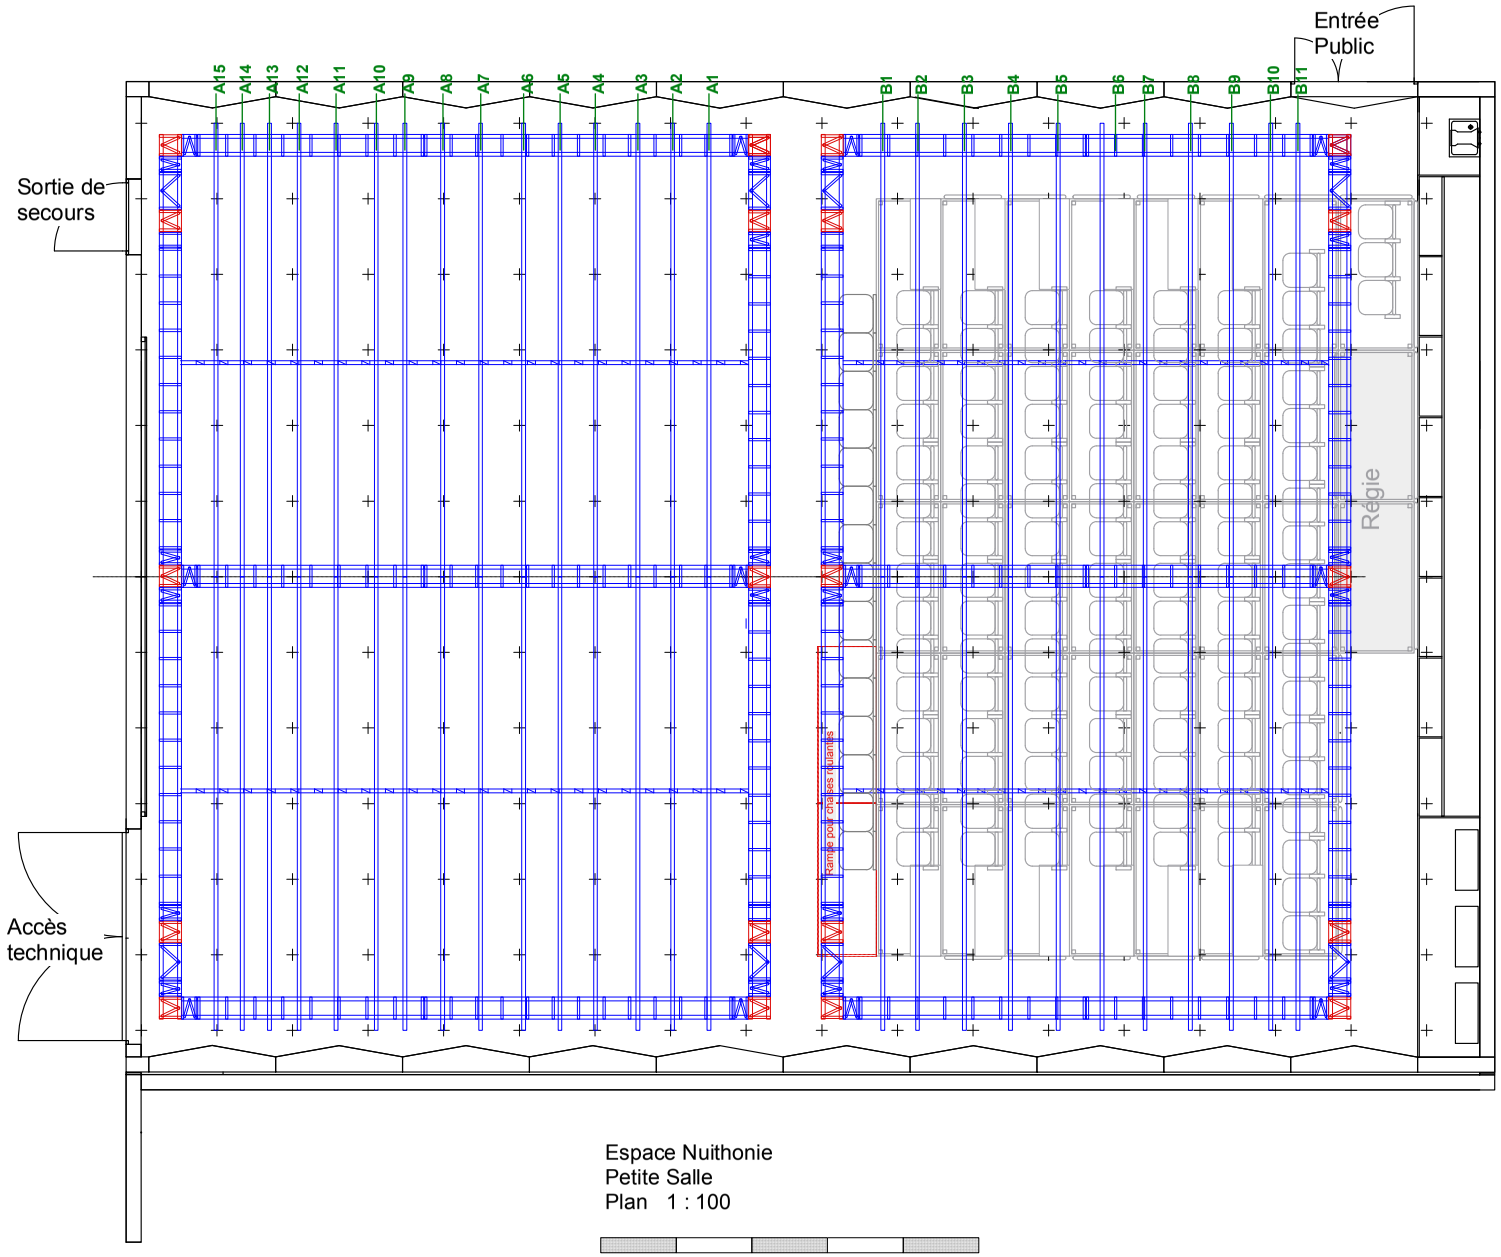

Espace Nuithonie
Petite Salle
Plan 1 : 100

1 2 4 5