



Espace Nuithonie
Petite Salle
Coupe longitudinale 1 : 100

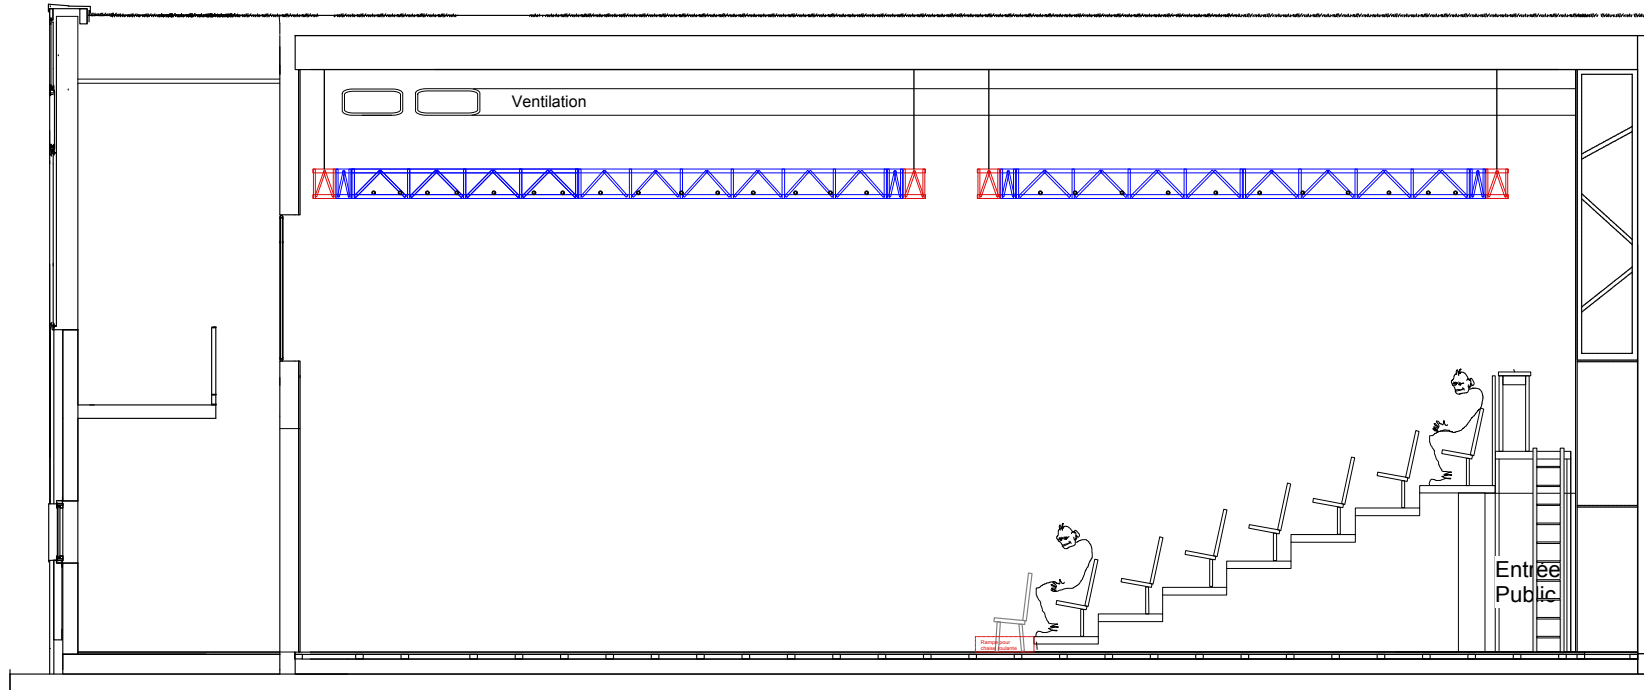

Espace Nuithonie
Petite Salle
Coupe transversale 1 : 100

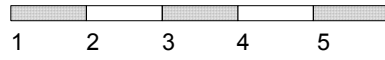